


Lage der Wohnung

Wohnen/Essen/Kochen	ca. 36.5 m ²
Schlafen	ca. 12.9 m ²
Kind 1	ca. 11.3 m ²
Kind 2	ca. 11.4 m ²
Bad	ca. 8.4 m ²
WC	ca. 1.8 m ²
Flur	ca. 13.2 m ²
Abst.	ca. 2.3 m ²
Wiga*	(6.9 m ² /2) ca. 3.4 m ²

Gesamtfläche ca. 101.2 m²

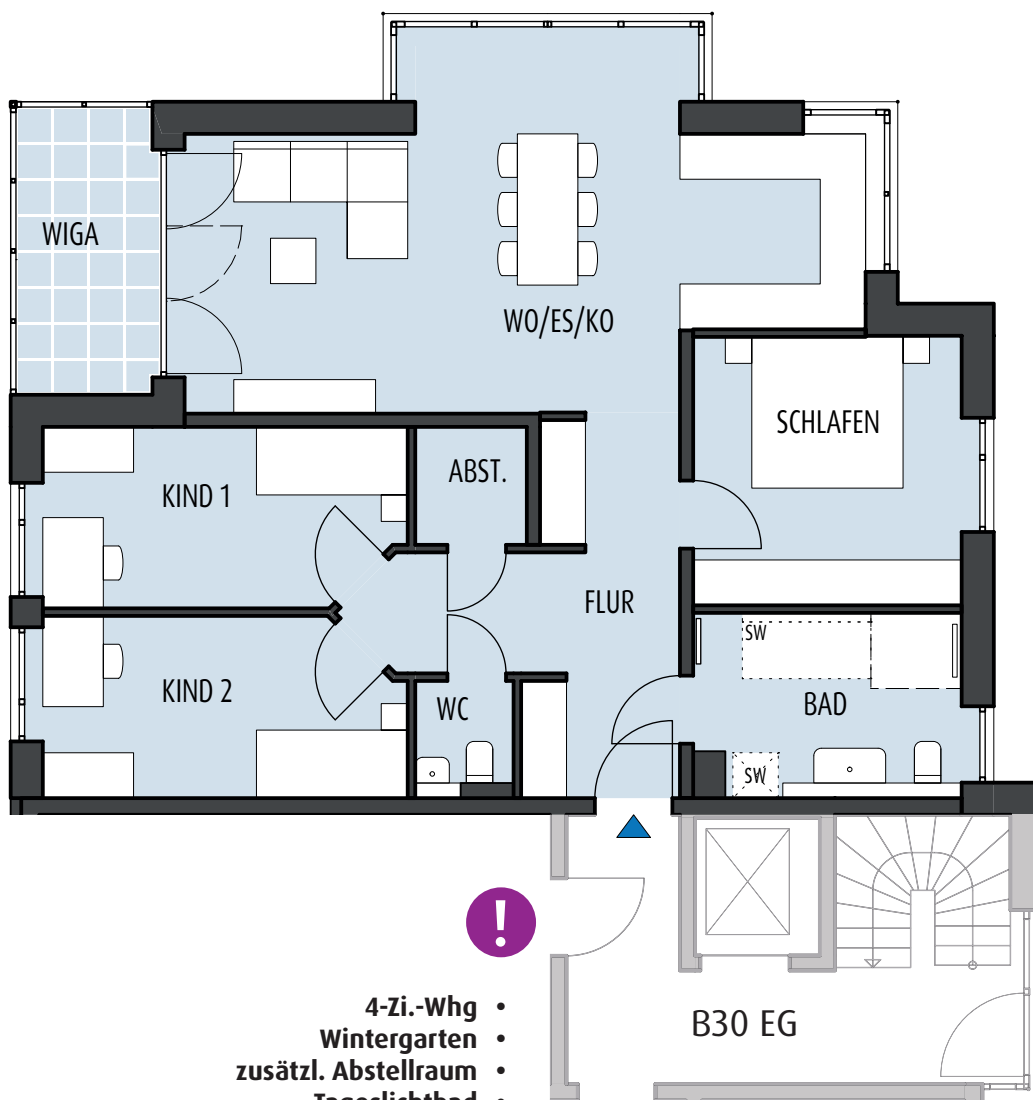

Maßstab 1 : 100

- 4-Zi.-Whg
- Wintergarten
- zusätzl. Abstellraum
- Tageslichtbad
- Gäste-WC
- SW - Waschmaschinenanschluss
- und Badewanne

Legende:

* = die Fläche (m²) von Balkon, Loggia oder Wintergarten wird zu 50% berechnet

SW = Sonderwunsch
OL = Oberlicht

Abst. = Abstellraum
(Abst.) = zählt nicht zur WFL