


Lage der Wohnung

Wohnen/Essen/Kochen	ca. 22.1 m ²
Schlafen	ca. 13.0 m ²
Bad	ca. 5.0 m ²
Flur	ca. 9.6 m ²
Wiga*	(5.7 m ² /2) ca. 2.9 m ²

Gesamtfläche ca. 52.6 m²

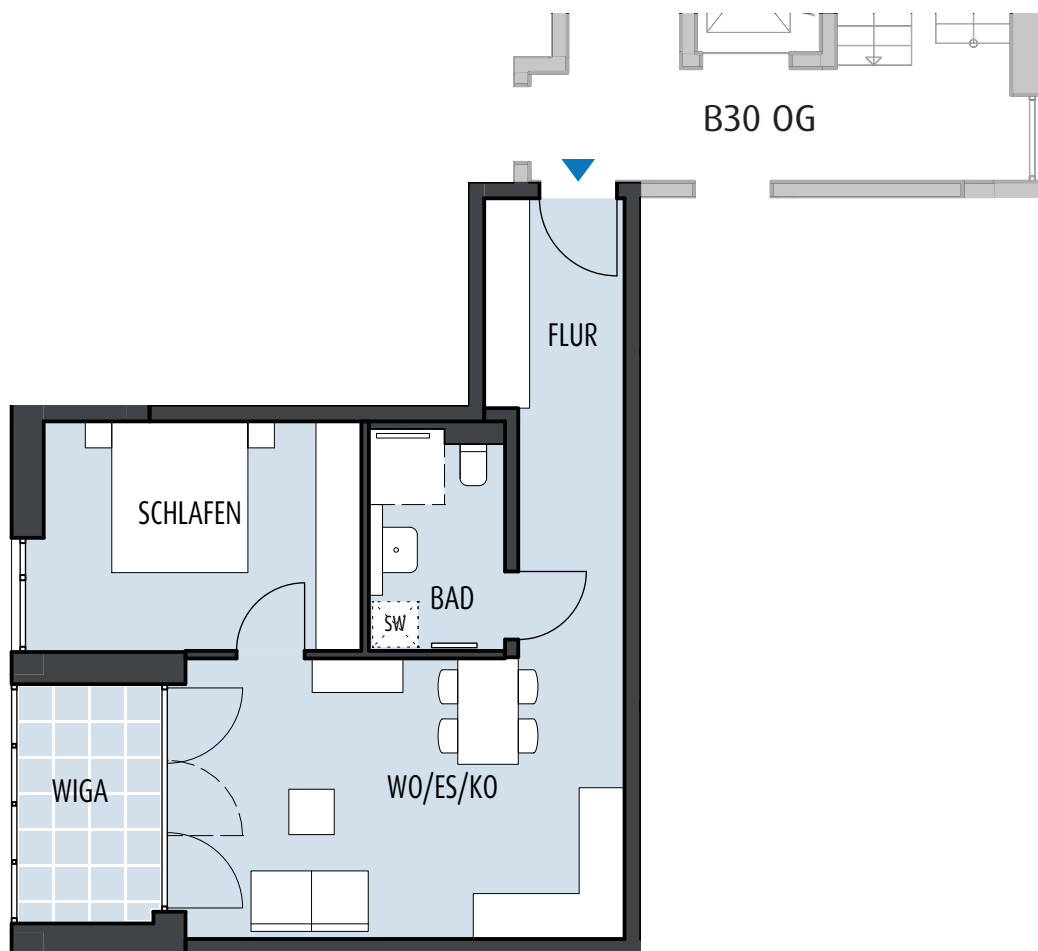

Maßstab 1 : 100

- 2-Zi.-Whg
- Wintergarten
- Westausrichtung
- SW - Waschmaschinenanschluss



Legende:

❁ = die Fläche (m²) von Balkon, Loggia oder Wintergarten wird zu 50% berechnet

SW = Sonderwunsch
OL = Oberlicht

Abst. = Abstellraum
(Abst.) = zählt nicht zur WFL