


Lage der Wohnung

| | |
|---------------------------|---|
| Wohnen/Essen/Kochen | ca. 35.5 m ² |
| Schlafen | ca. 12.9 m ² |
| Kind 1 | ca. 11.3 m ² |
| Kind 2 | ca. 11.4 m ² |
| Bad | ca. 8.5 m ² |
| WC | ca. 1.8 m ² |
| Flur | ca. 13.2 m ² |
| Abst. | ca. 2.3 m ² |
| Wiga* | (6.9 m ² /2) ca. 3.4 m ² |

Gesamtfläche ca. 100.3 m²

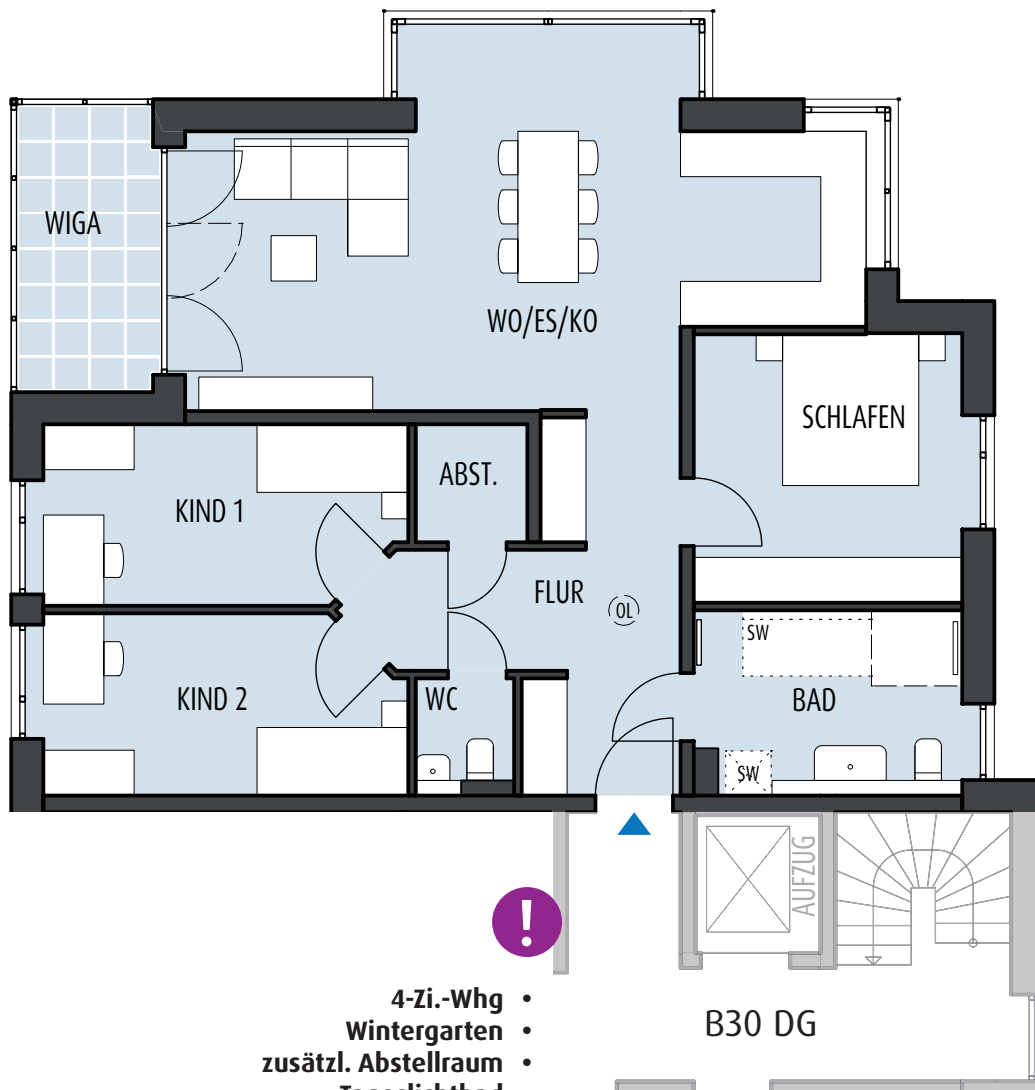

Maßstab 1 : 100

- 4-Zi.-Whg
- Wintergarten
- zusätzl. Abstellraum
- Tageslichtbad
- Gäste-WC
- Oberlicht im Flur
- SW - Waschmaschinenanschluss
- und Badewanne

B30 DG

Legende:

* = die Fläche (m²) von Balkon, Loggia oder Wintergarten wird zu 50% berechnet

SW = Sonderwunsch
OL = Oberlicht

Abst. = Abstellraum
(Abst.) = zählt nicht zur WFL