


Lage der Wohnung

Wohnen/Essen/Kochen	ca. 17.6 m ²
Schlafen	ca. 13.6 m ²
Bad	ca. 3.8 m ²
Flur	ca. 3.9 m ²
Balkon*	(4.1 m ² /2) ca. 2.1 m ²
Gesamtfläche	<u>ca. 41.0 m²</u>

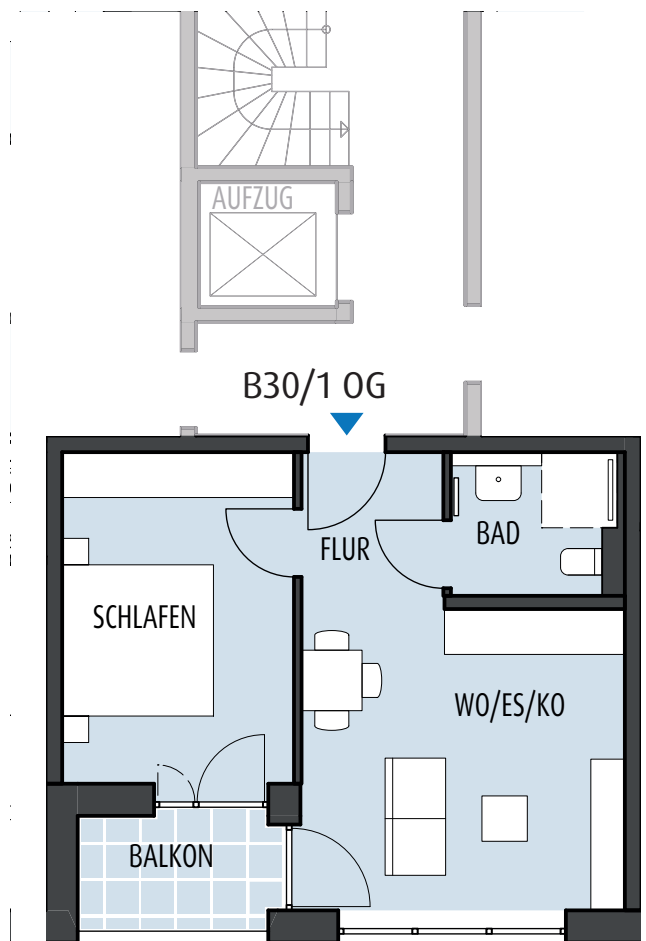

Maßstab 1 : 100

- 2-Zi.-Whg
- Balkon
- Südausrichtung



Legende:

❁ = die Fläche (m²) von Balkon, Loggia oder Wintergarten wird zu 50% berechnet

SW = Sonderwunsch
OL = Oberlicht

Abst. = Abstellraum
(Abst.) = zählt nicht zur WFL