


Lage der Wohnung

| | |
|--|---|
| Wohnen/Essen | ca. 29.2 m ² |
| Kochen (Kind 2 optional; 8.8m ²) | ca. 9.3 m ² |
| Schlafen | ca. 12.5 m ² |
| Kind 1 | ca. 12.2 m ² |
| Bad | ca. 8.1 m ² |
| Flur | ca. 8.2 m ² |
| (Abst.) | ca. 4.2 m ²) |
| Balkon* | (7.0 m ² /2) ca. 3.5 m ² |

Gesamtfläche **ca. 83.0 m²**

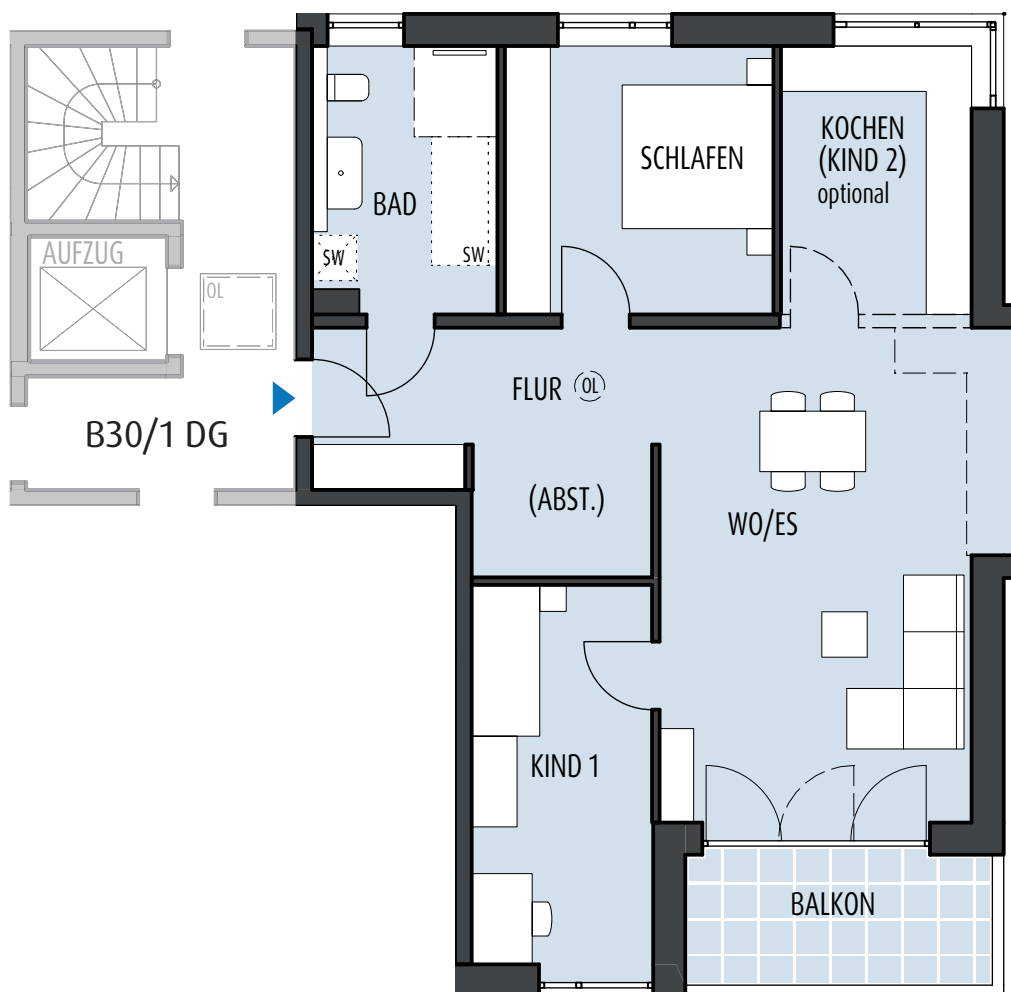

Maßstab 1 : 100

- 3(4)-Zi.-Whg
- Balkon
- Abstellraum in der Wohnung
- Tageslichtbad
- Oberlicht im Flur
- SW - Waschmaschinenanschluss und Badewanne



Legende:

* = die Fläche (m²) von Balkon, Loggia oder Wintergarten wird zu 50% berechnet

SW = Sonderwunsch
OL = Oberlicht

Abst. = Abstellraum
(Abst.) = zählt nicht zur WFL