


Lage der Wohnung

Wohnen/Essen/Kochen	ca. 31.3 m ²
Schlafen	ca. 15.0 m ²
Kind	ca. 10.0 m ²
Bad	ca. 6.9 m ²
Flur	ca. 6.6 m ²
Abst. 1	ca. 1.9 m ²
Abst. 2	ca. 1.9 m ²
Balkon*	(6.7 m ² /2) ca. 3.4 m ²

Gesamtfläche ca. 77.0 m²

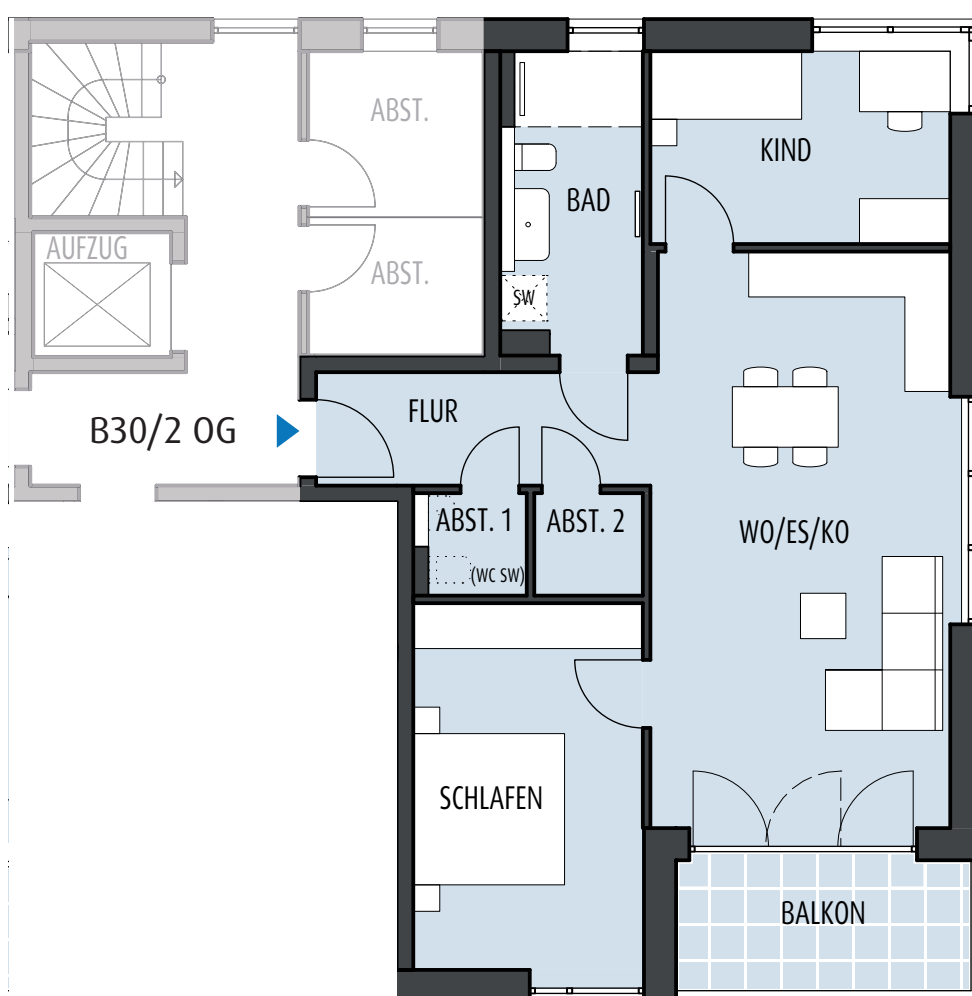

Maßstab 1 : 100

- 3-Zi.-Whg
- Balkon
- zusätzl. Abstellraum
- Tageslichtbad
- SW - WC möglich statt Abst.
- SW - Waschmaschinenanschluss



Legende:

* = die Fläche (m²) von Balkon, Loggia oder Wintergarten wird zu 50% berechnet

SW = Sonderwunsch
OL = Oberlicht

Abst. = Abstellraum
(Abst.) = zählt nicht zur WFL