


Lage der Wohnung

Wohnen/Essen/Kochen	ca. 35.2 m ²
Schlafen	ca. 12.5 m ²
Kind	ca. 11.4 m ²
Bad	ca. 8.1 m ²
Flur	ca. 12.0 m ²
Abst.	ca. 1.9 m ²
Balkon*	(7.2 m ² /2) ca. 3.6 m ²

Gesamtfläche ca. 84.7 m²

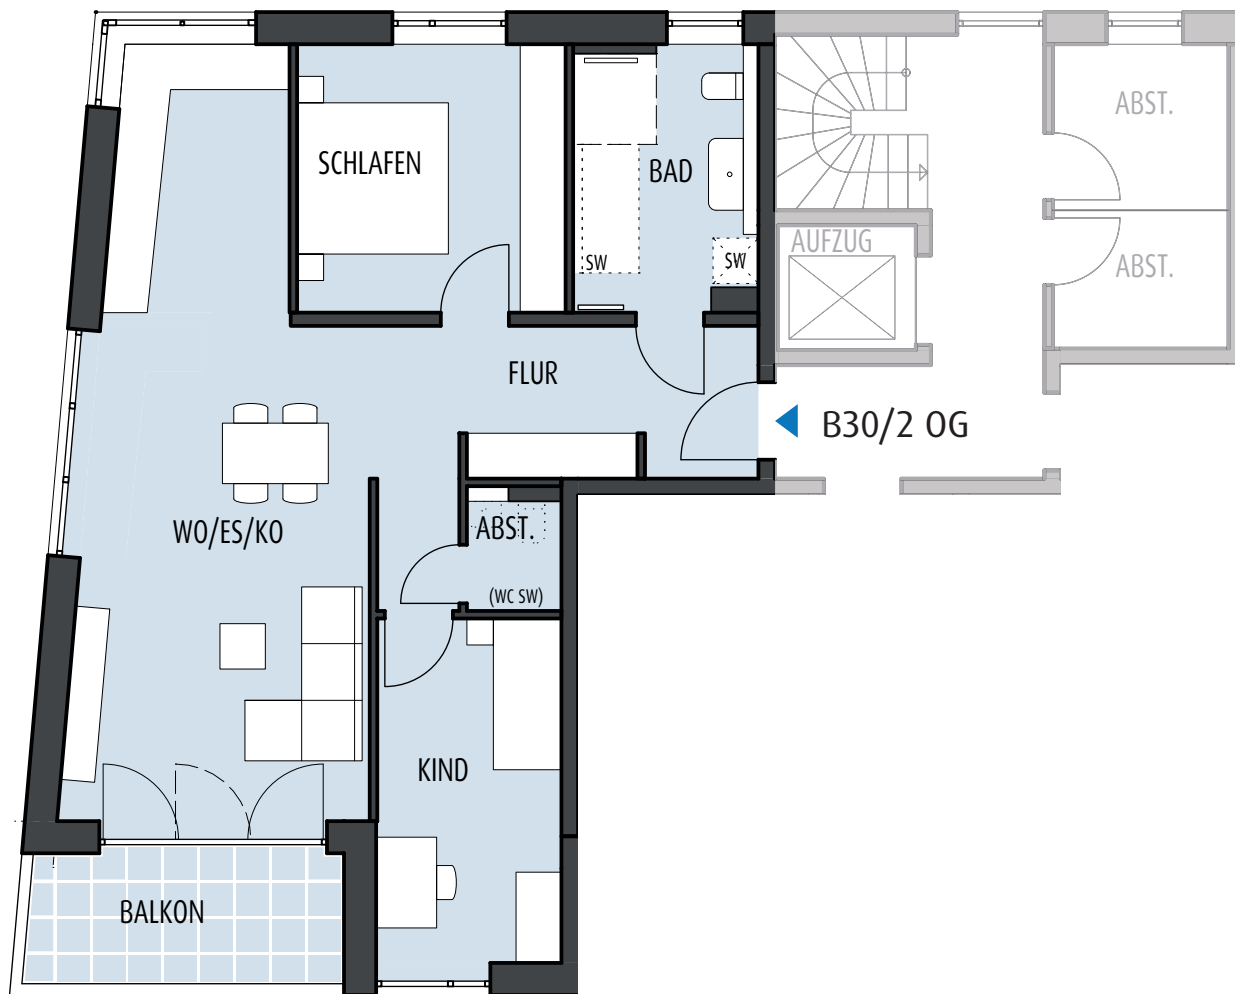

Maßstab 1 : 100

- 3-Zi.-Whg
- Balkon
- Tageslichtbad
- SW - WC möglich statt Abst.
- SW - Waschmaschinenanschluss und Badewanne



Legende:

❖ = die Fläche (m²) von Balkon, Loggia oder Wintergarten wird zu 50% berechnet

SW = Sonderwunsch
OL = Oberlicht

Abst. = Abstellraum
(Abst.) = zählt nicht zur WFL