

Lage der Wohnung

Wohnen/Essen/Kochen	ca. 26.9 m ²
Schlafen	ca. 13.6 m ²
Bad	ca. 4.7 m ²
Dachterrasse*	(28.4 m ² /4) ca. 7.1 m ²


Gesamtfläche ca. 52.3 m²



Maßstab 1 : 100



- 2-Zi.-Whg
- Dachterrasse
- Hebe-Schiebe-Tür
- Tageslichtbad

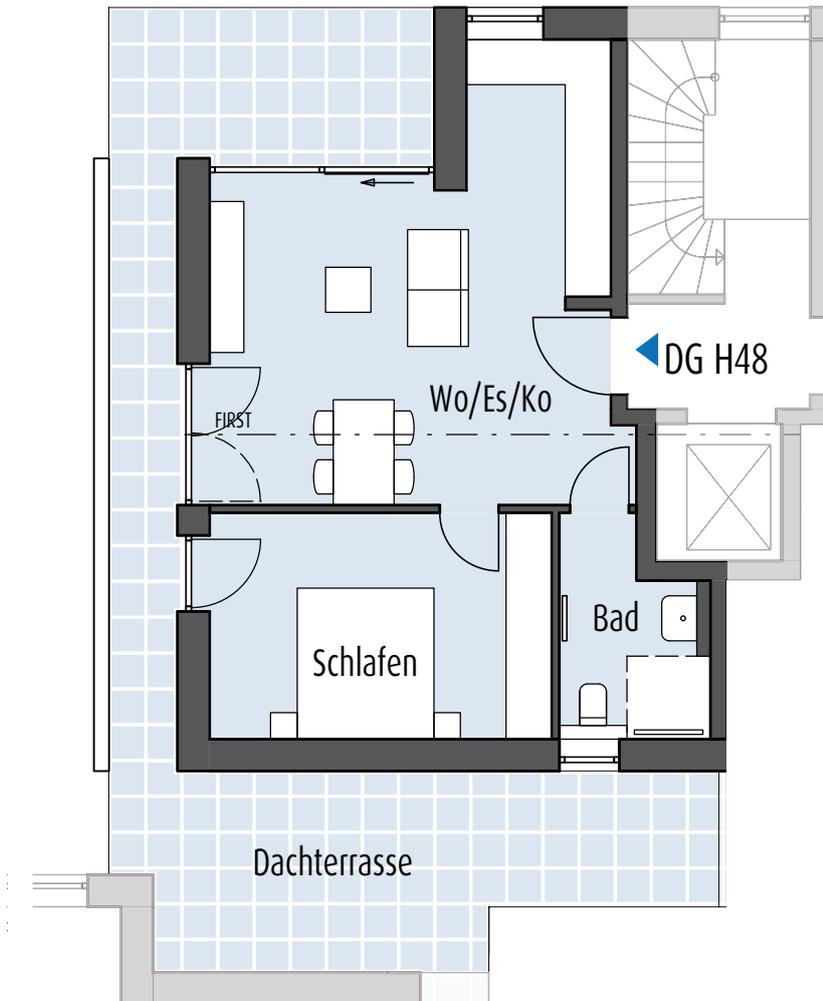

Legende:

❁ = die Fläche (m²) von Balkon, Terrasse und Dachterrasse wird zu 50% bzw. zu 25% berechnet

SW = Sonderwunsch

Abst. = Abstellraum
(Abst.) = zählt nicht zur WFL