

Lage der Wohnung


Wohnen/Essen/Kochen	ca. 42.1 m ²
Schlafen	ca. 12.6 m ²
Kind 1	ca. 9.6 m ²
Kind 2	ca. 10.6 m ²
Bad	ca. 8.7 m ²
WC	ca. 1.7 m ²
Flur	ca. 12.8 m ²
(Abst.)	ca. 4.1 m ²
Terrasse*	(21.0 m ² /4) ca. 5.3 m ²

Gesamtfläche

ca.103.4 m²



Maßstab 1 : 100

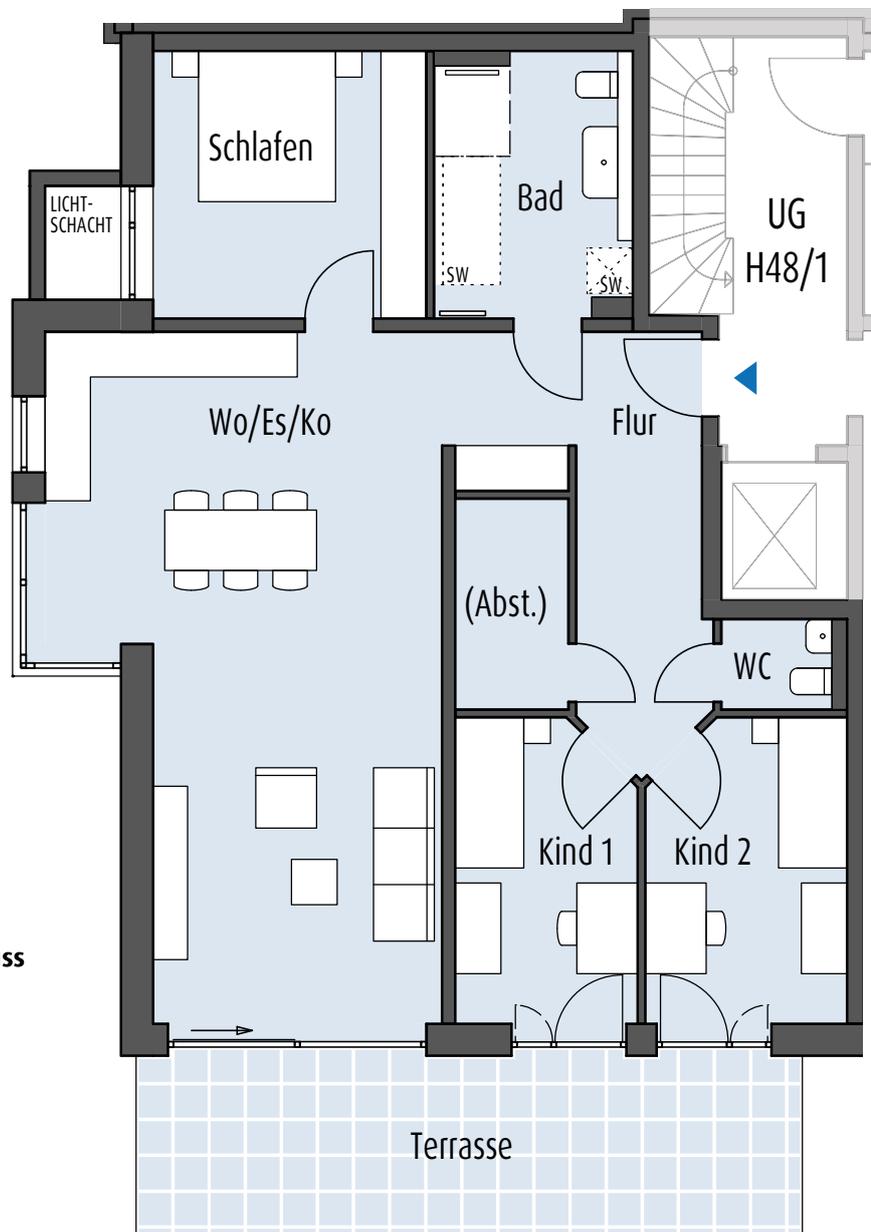

- 4-Zi.-Whg
- Terrasse
- Hebe-Schiebe-Tür
- Gartenanteil
- Gäste-WC
- Abstellraum in der Wohnung
- SW - Waschmaschinenanschluss und Badewanne

Legende:

❁ = die Fläche (m²) von Balkon, Terrasse und Dachterrasse wird zu 50% bzw. zu 25% berechnet

SW = Sonderwunsch

Abst. = Abstellraum
(Abst.) = zählt nicht zur WFL