


Lage der Wohnung

Wohnen/Essen/Kochen	ca. 23.3 m ²
Schlafen	ca. 9.7 m ²
Bad	ca. 4.2 m ²
Flur	ca. 3.7 m ²
Dachterrasse*	(24.8 m ² /4) ca. 6.2 m ²

Gesamtfläche ca. 47.1 m²



Maßstab 1 : 100

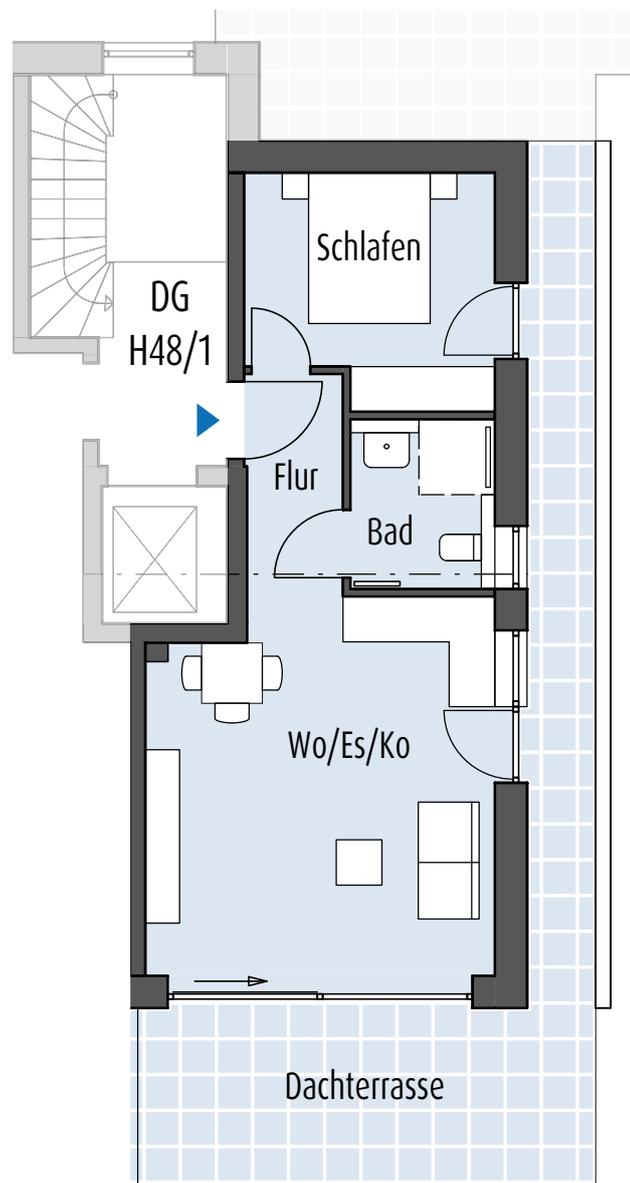

- 2-Zi.-Whg
- Dachterrasse
- Hebe-Schiebe-Tür
- Tageslichtbad

Legende:

❖ = die Fläche (m²) von Balkon, Terrasse und Dachterrasse wird zu 50% bzw. zu 25% berechnet

SW = Sonderwunsch

Abst. = Abstellraum
(Abst.) = zählt nicht zur WFL