


Lage der Wohnung

Wohnen/Essen/Kochen	ca. 26.1 m ²
Schlafen	ca. 11.8 m ²
Büro	ca. 8.4 m ²
Bad	ca. 5.3 m ²
Flur	ca. 6.9 m ²
Dachterrasse*	(35.0 m ² /4) ca. 8.8 m ²

Gesamtfläche ca. 67.3 m²



Maßstab 1 : 100

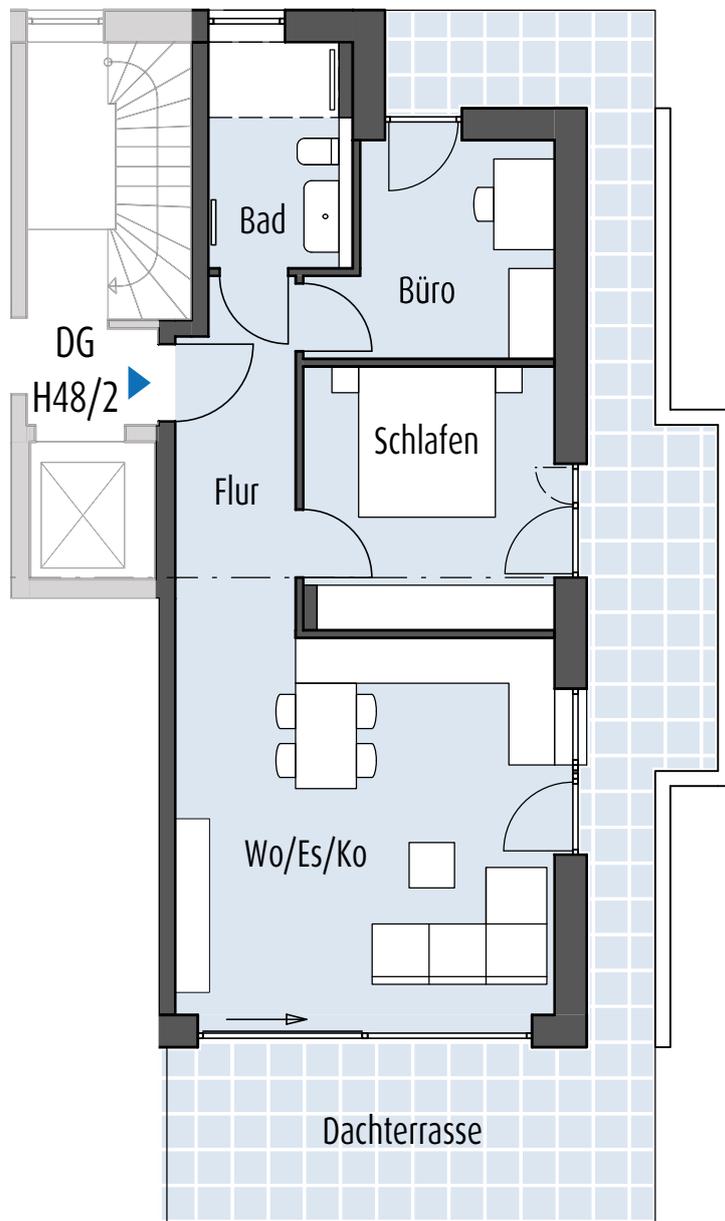

- 3-Zi.-Whg
- Dachterrasse
- Hebe-Schiebe-Tür
- Tageslichtbad

Legende:

❖ = die Fläche (m²) von Balkon, Terrasse und Dachterrasse wird zu 50% bzw. zu 25% berechnet

SW = Sonderwunsch

Abst. = Abstellraum
(Abst.) = zählt nicht zur WFL